


Эскизный проект индивидуального жилого дома


Архитектор : Александр Слюняев
тел. 89273715381

Пенза 2020 г.

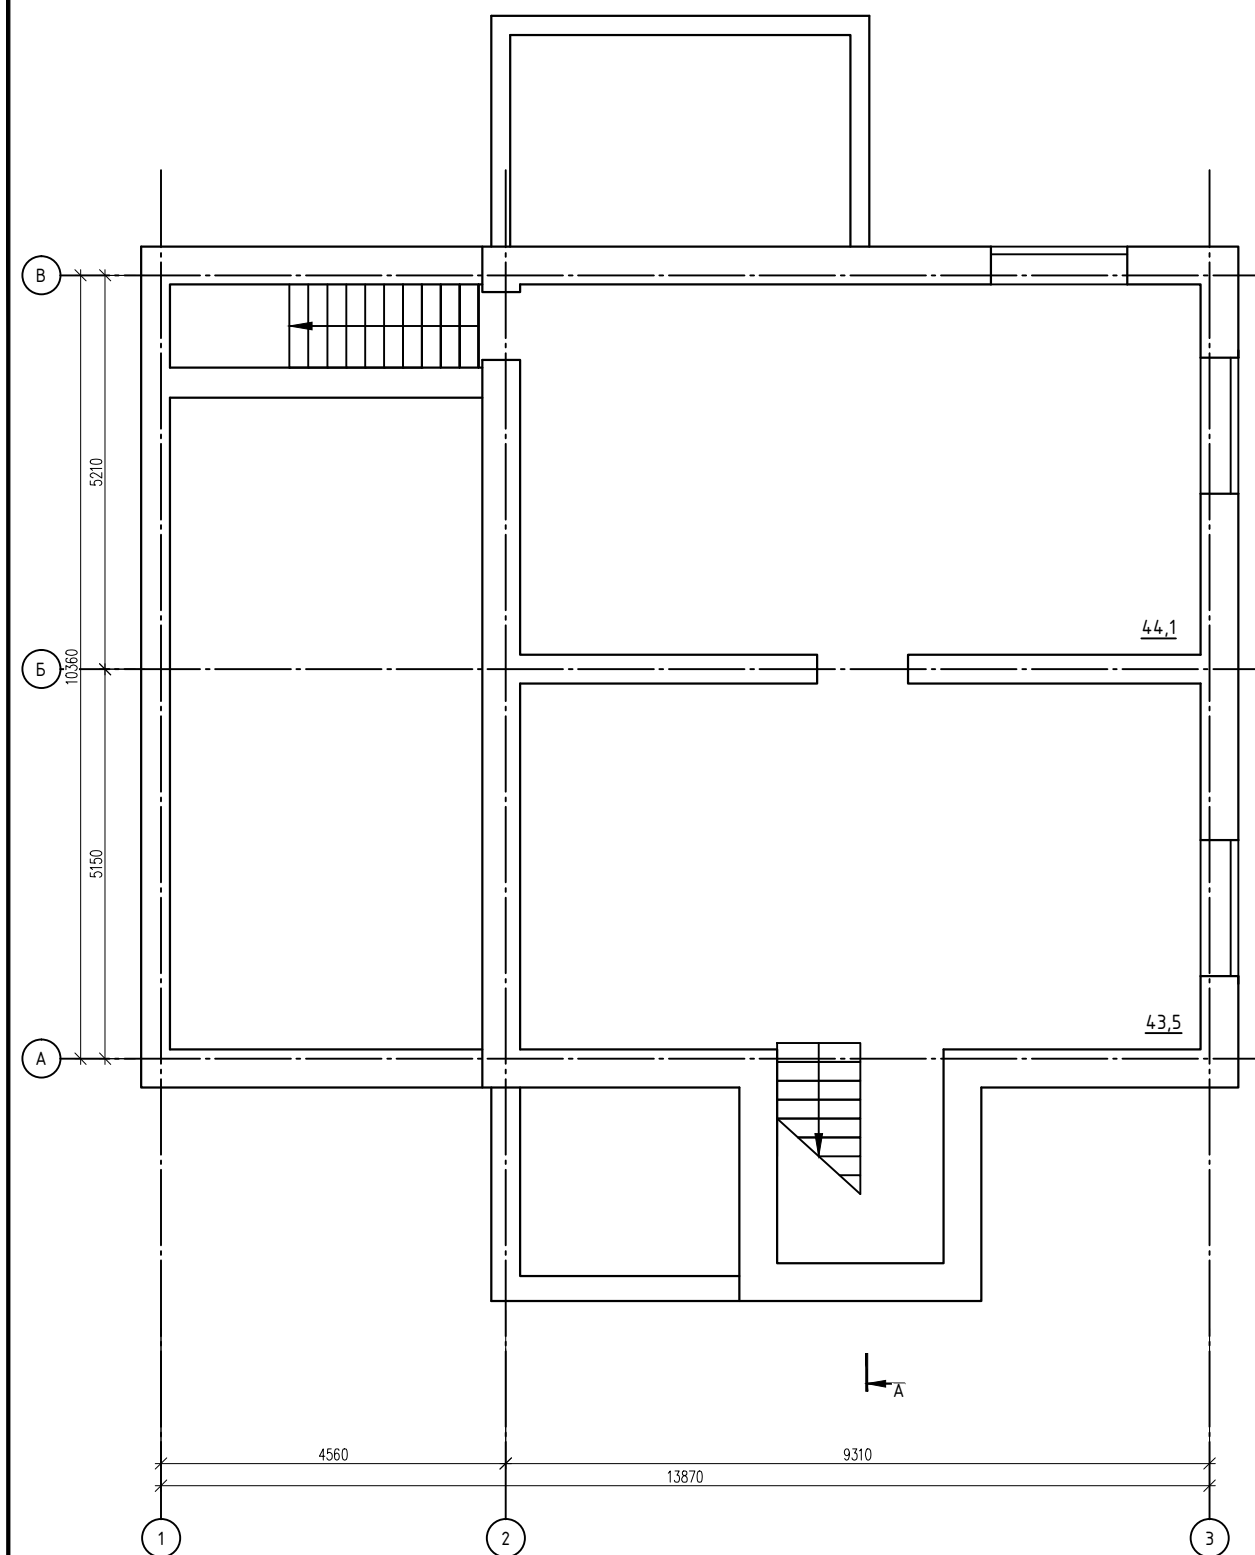


Эскизный проект индивидуального жилого дома

План подвала. М1:100

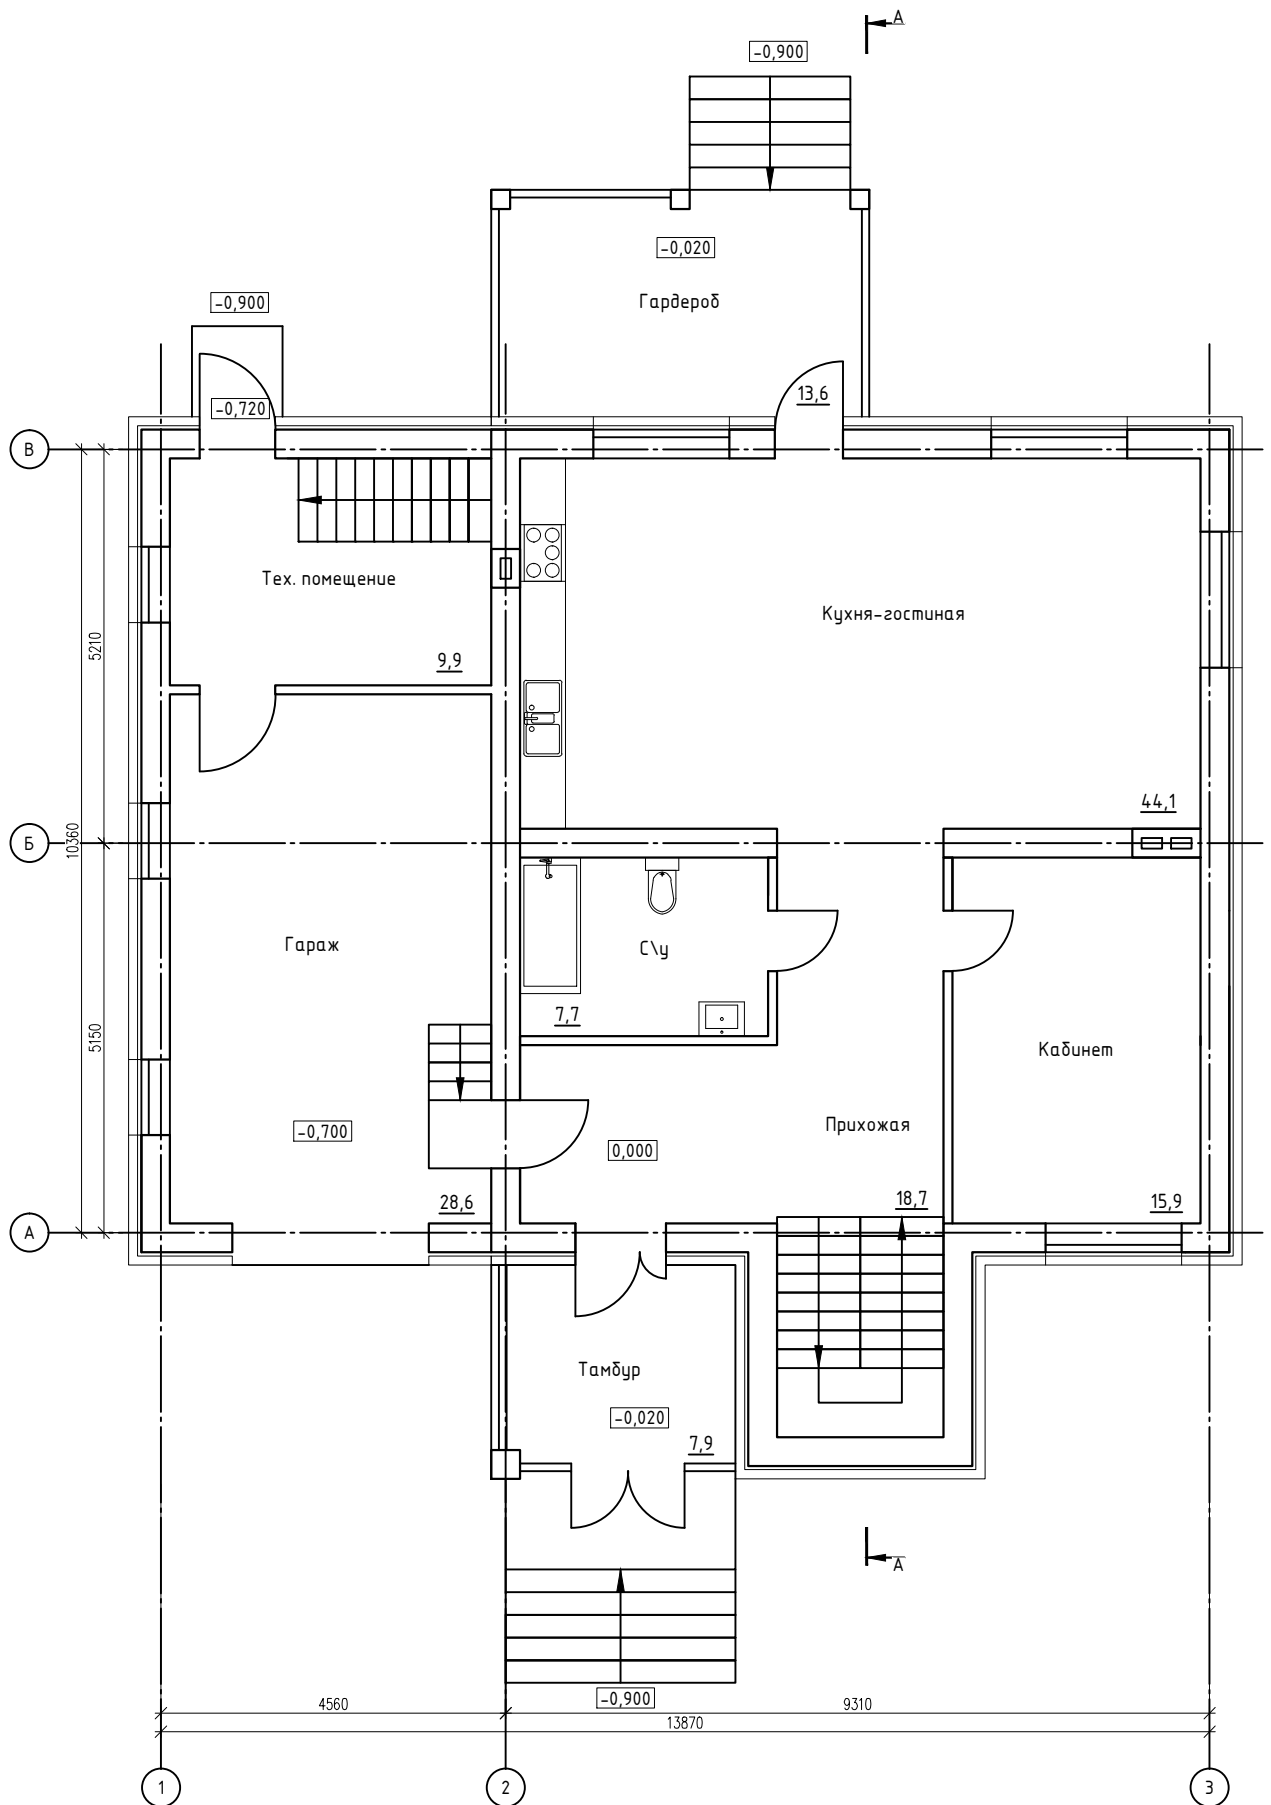


Эскизный проект индивидуального жилого дома

План 1-го этажа М1:100

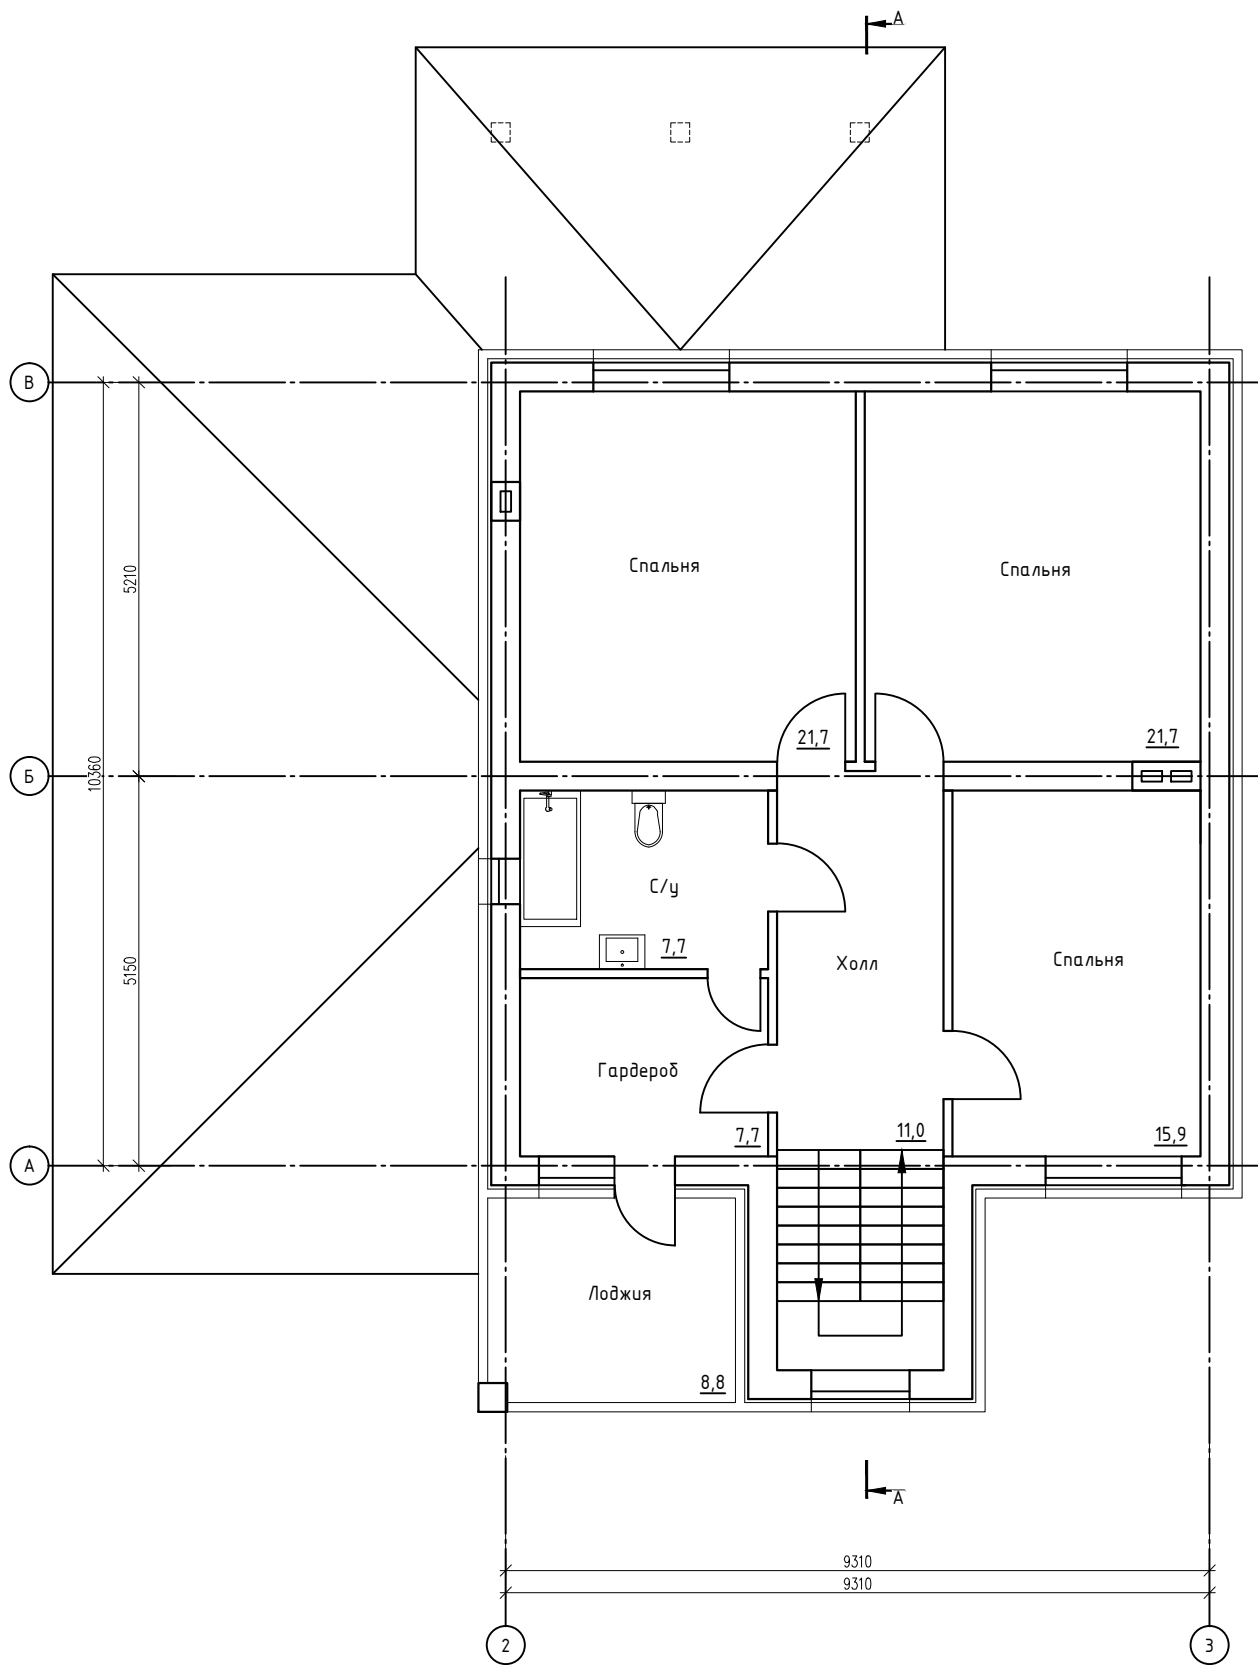


Эскизный проект индивидуального жилого дома

План 2-го этажа М1:100

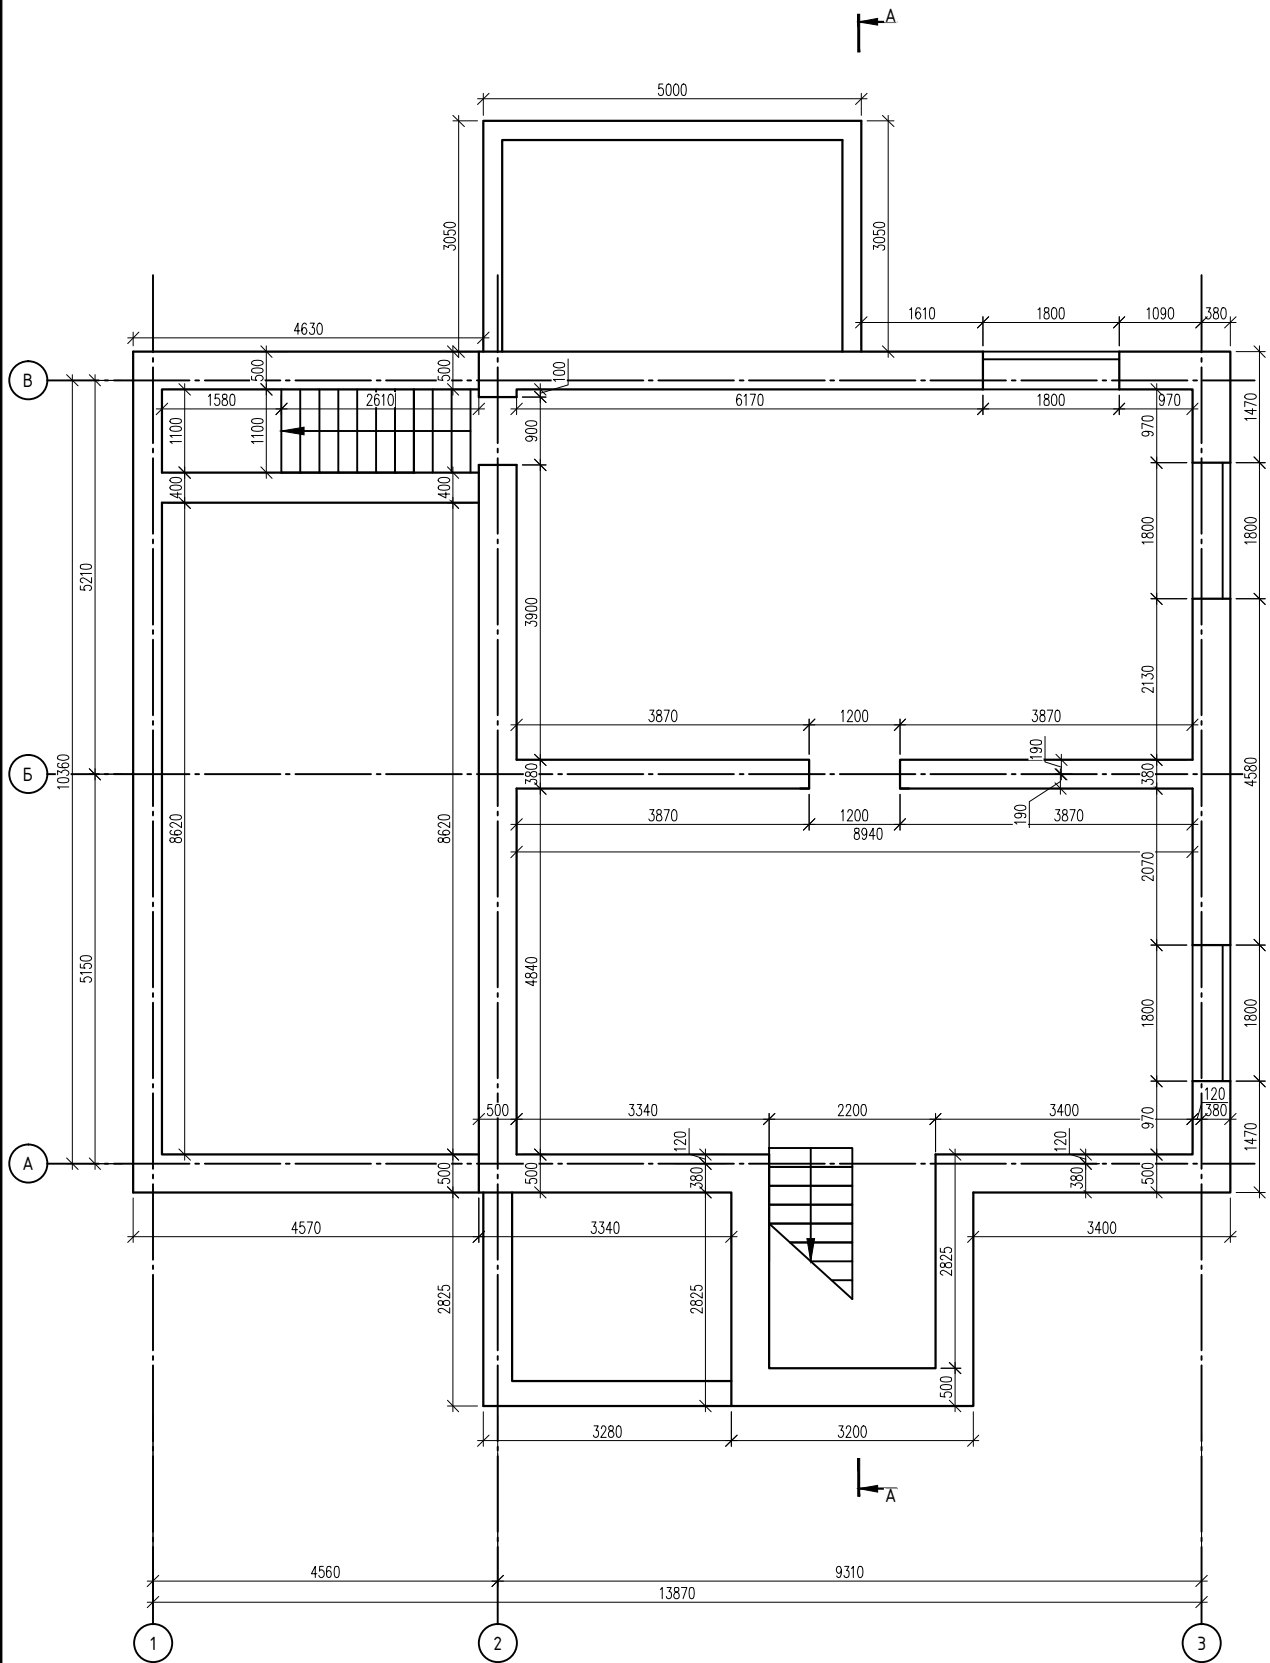


Эскизный проект индивидуального жилого дома

Кладочный план подвала. М1:100

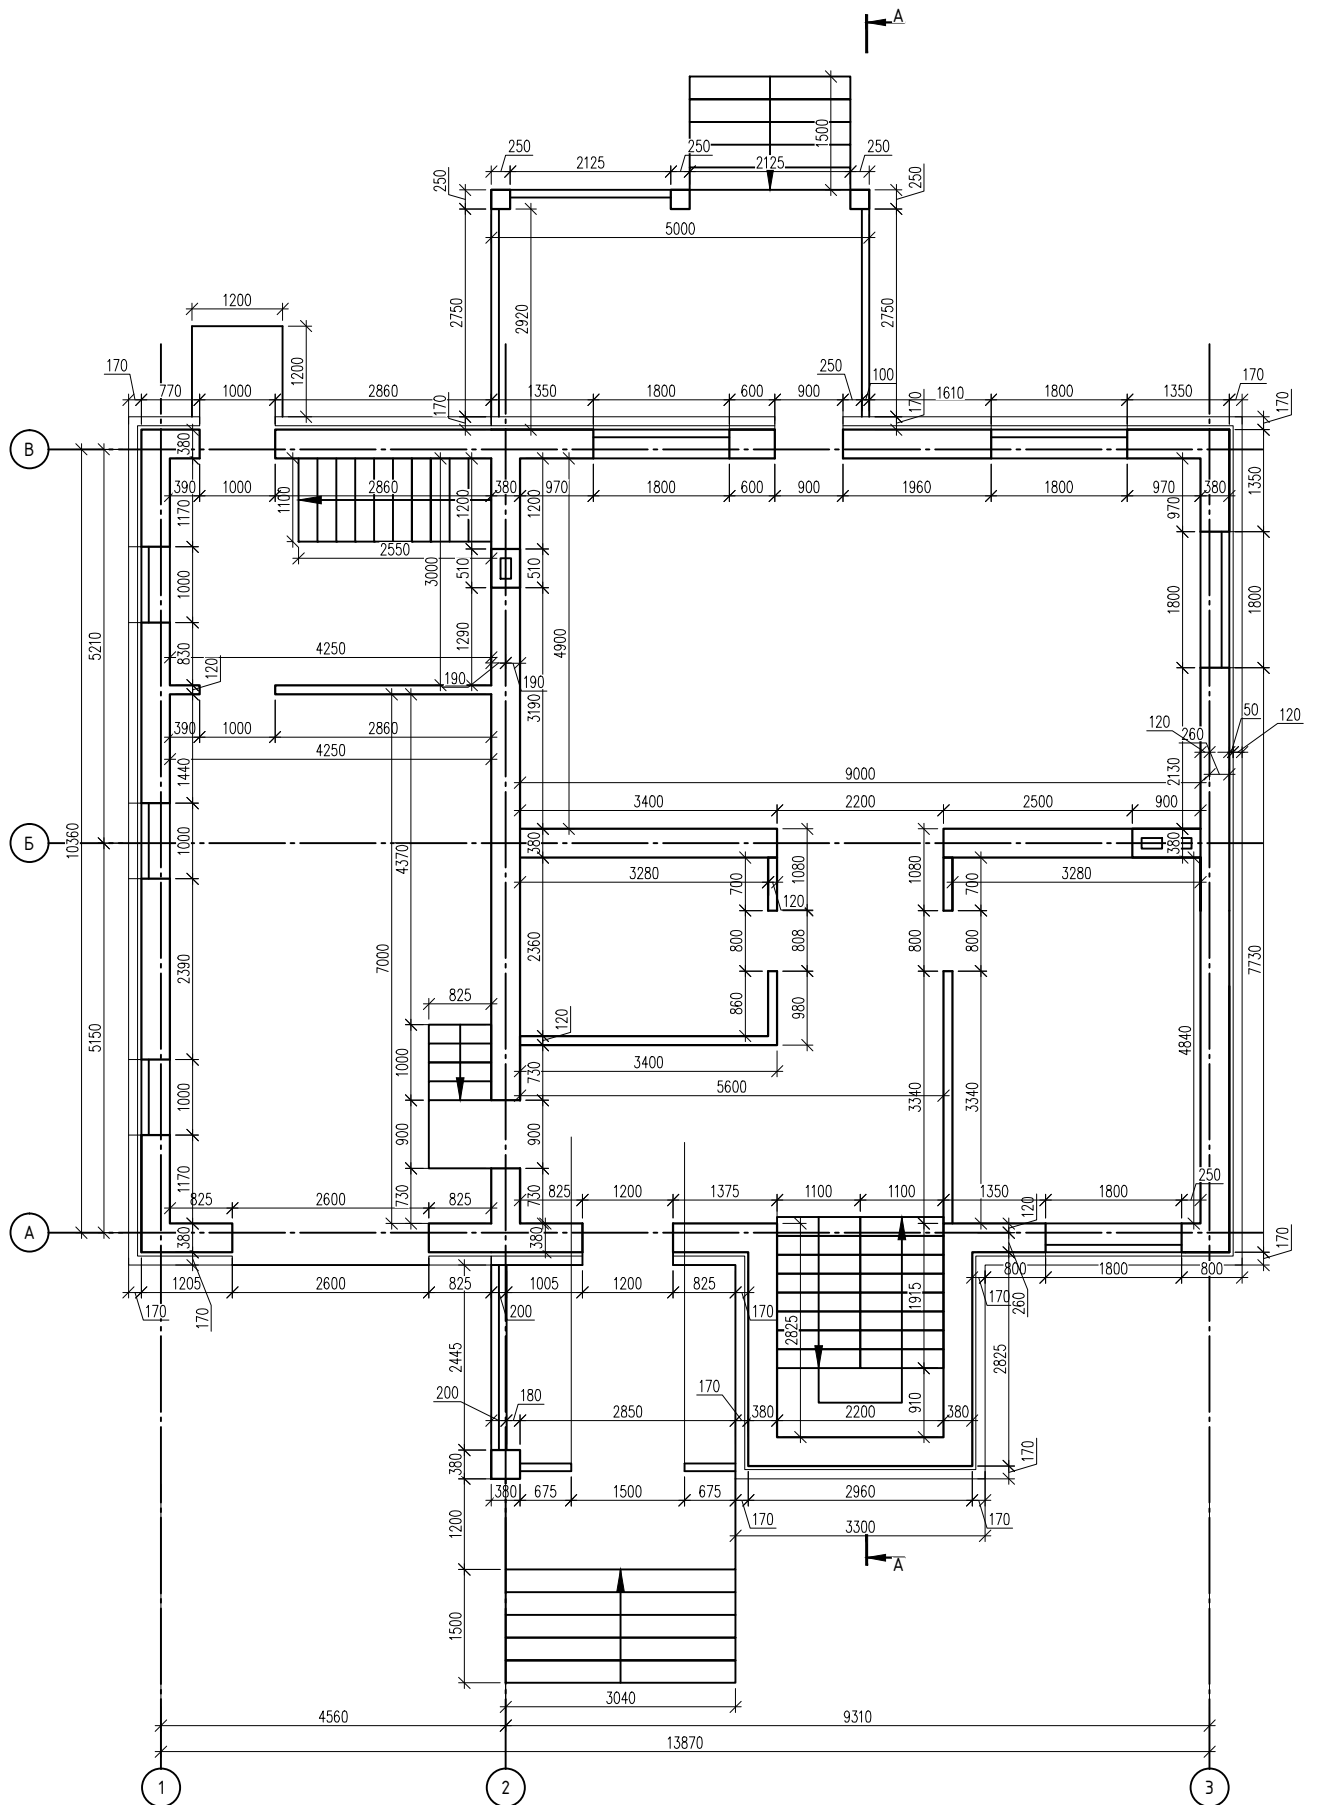


Эскизный проект индивидуального жилого дома

Кладочный план 1-го этажа М1:100

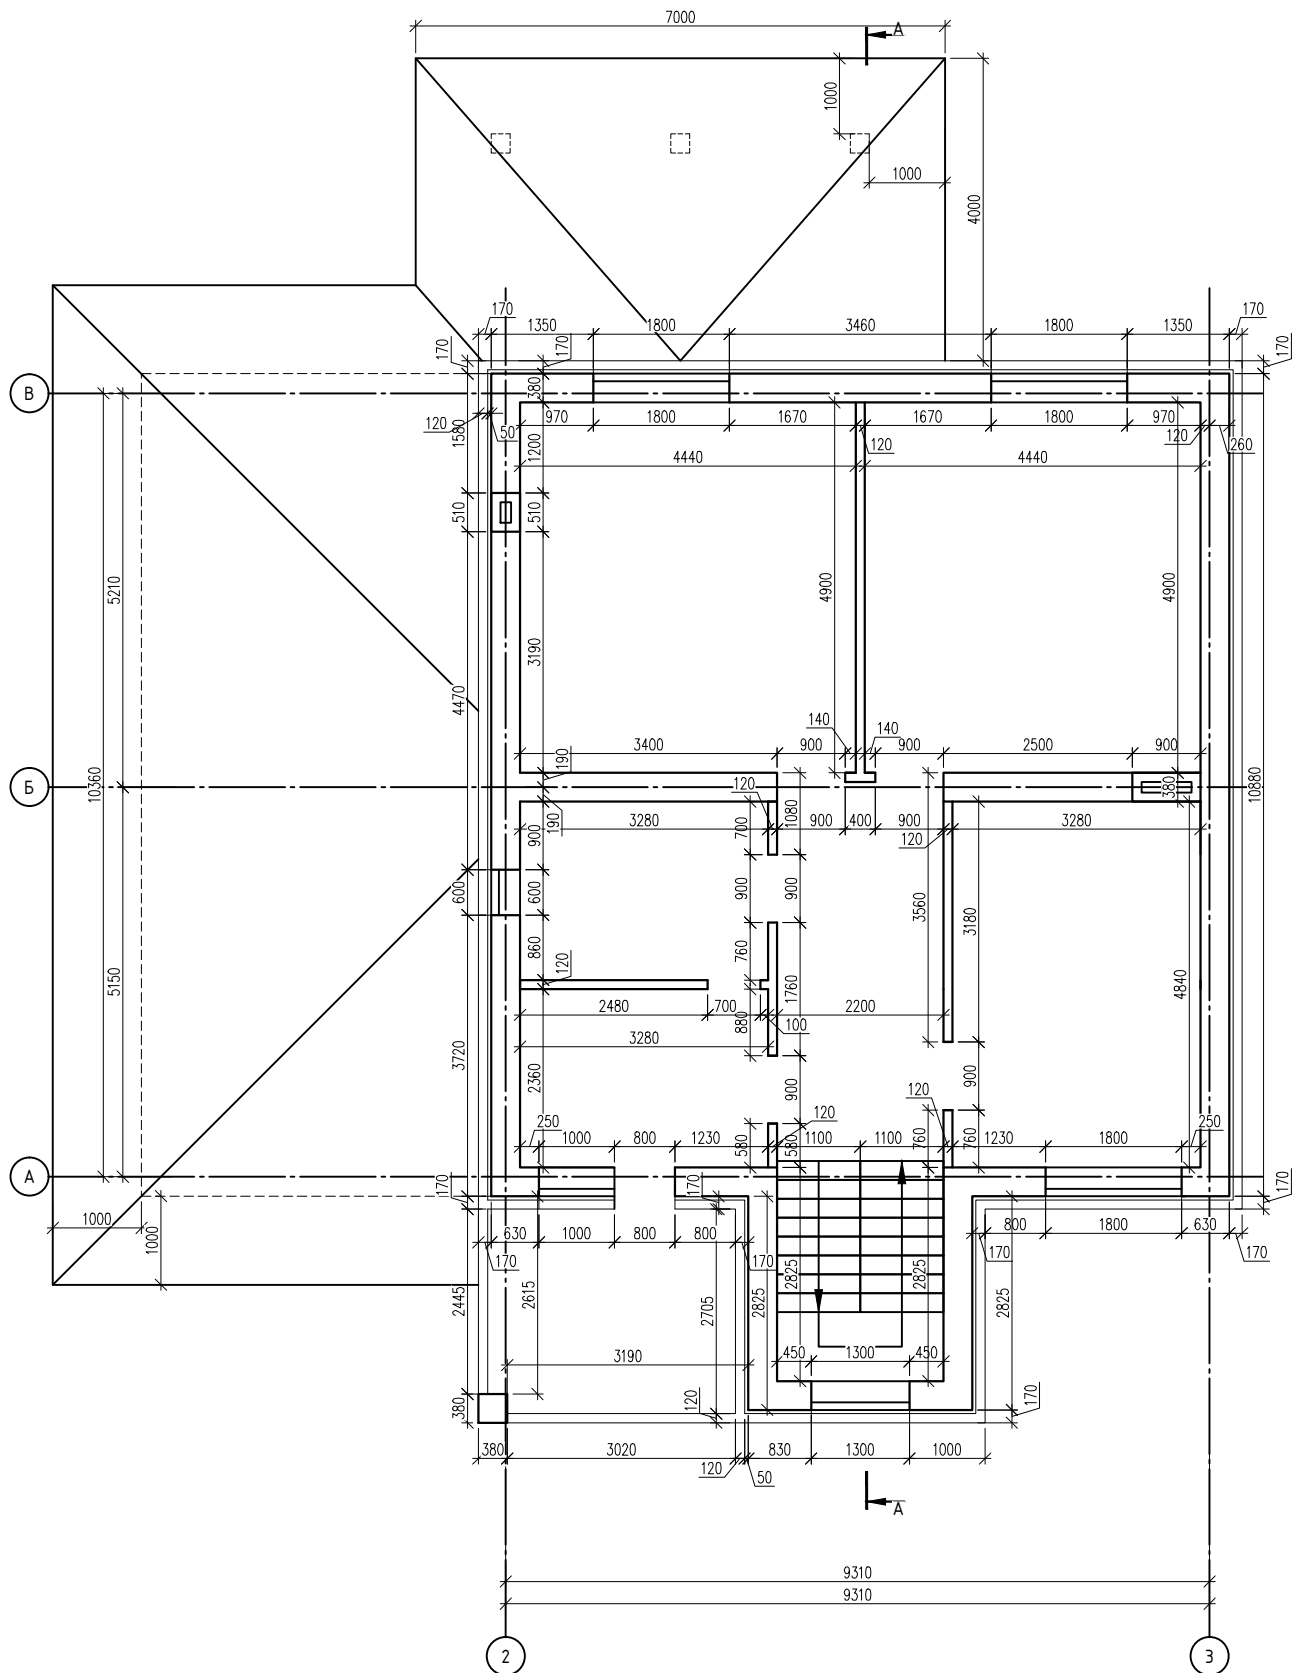


Эскизный проект индивидуального жилого дома

Кладочный план 2-го этажа М1:100

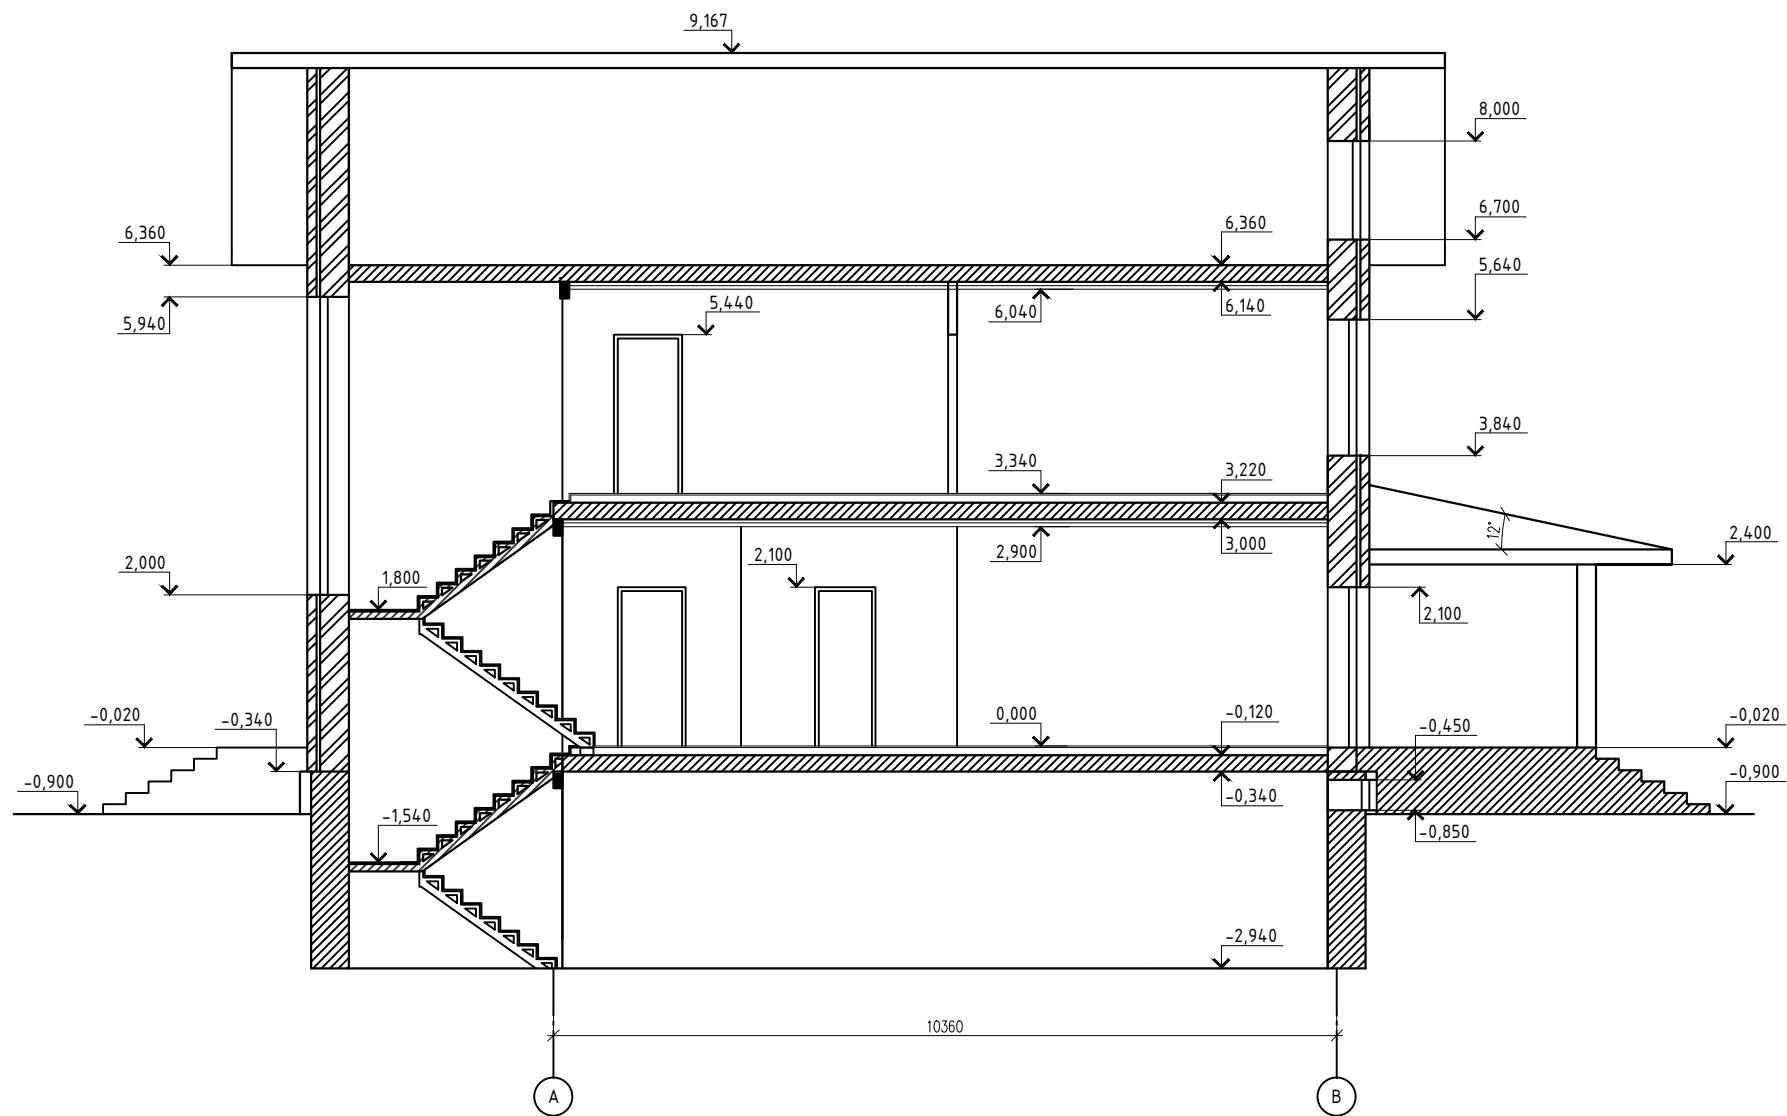

Эскизный проект индивидуального жилого дома

Разрез А-А

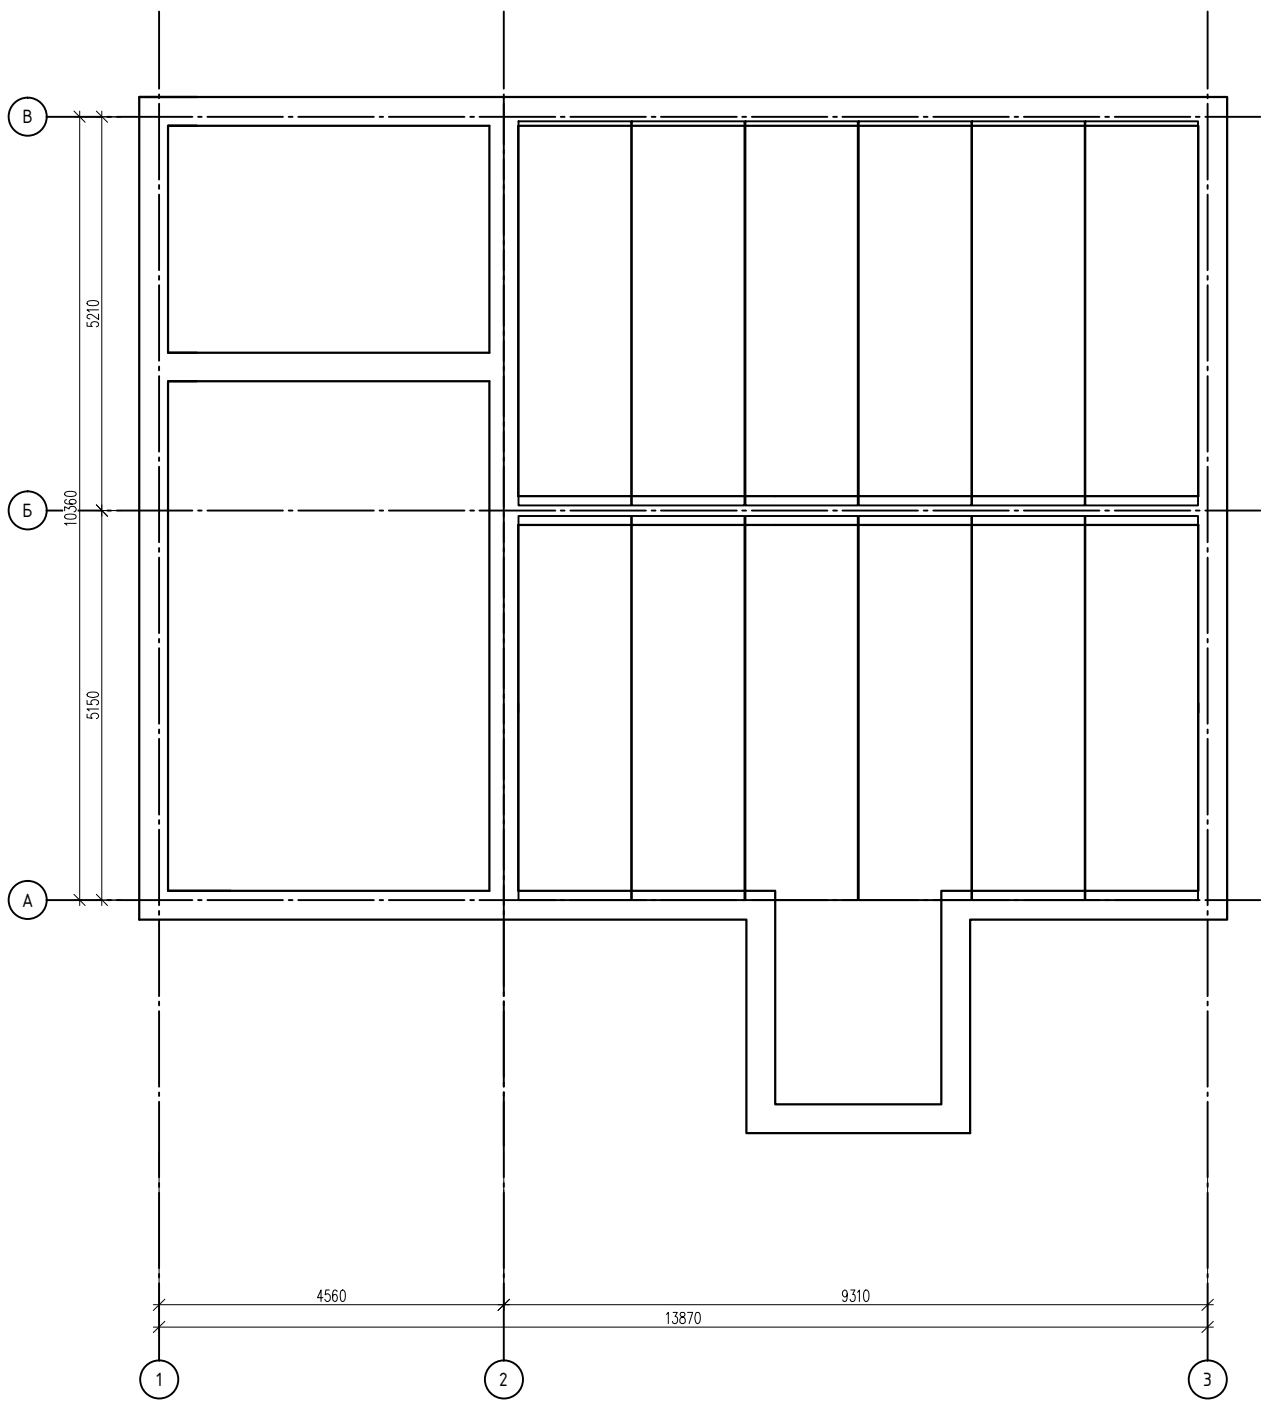

	Граница земельного участка
	Зона допустимого размещения зданий, строений, сооружений
	Проектируемый индивидуальный жилой дом

№ п/п	Наименование объекта
1	Зона допустимого размещения зданий,строений, сооружений
1.1	Проектируемый индивидуальный жилой дом

Этажность-2 эт.

						Эскизный проект индивидуального жилого дома
						Схема расположения дома в границах земельного участка









